

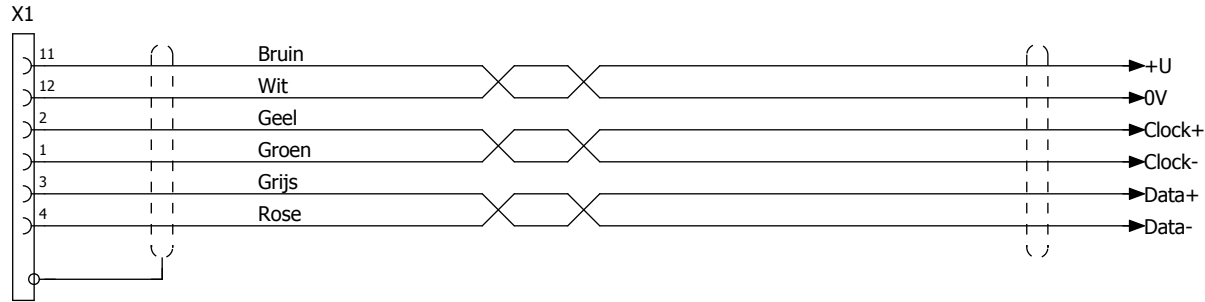


Kabel 3x2x0,25 afgeschermd

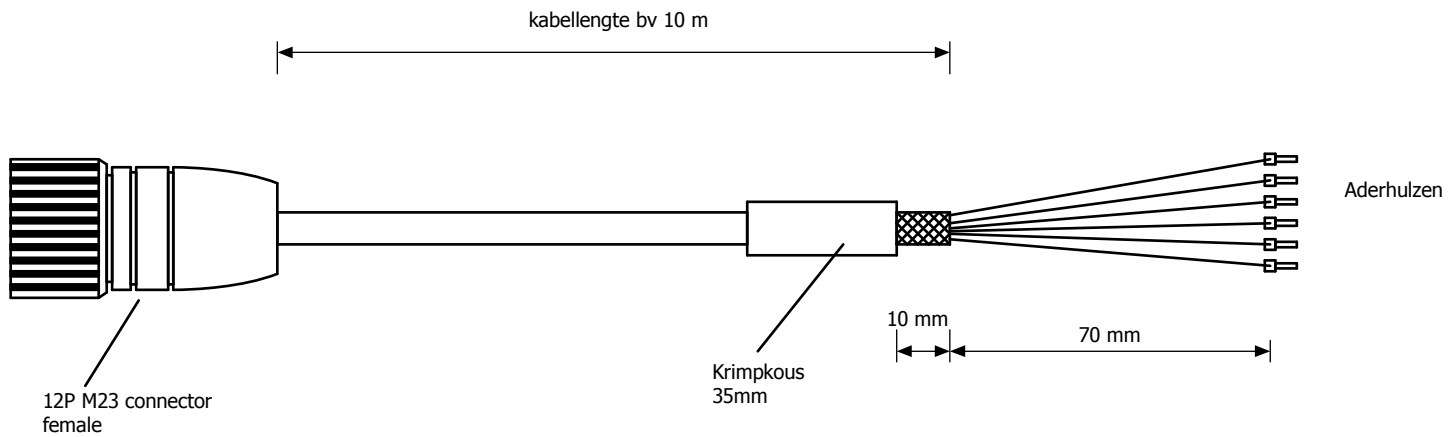

Aderhulzen aanbrengen

Stekeraanzicht
(buitenaanzicht)

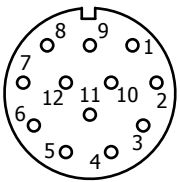

KBL012-

Aanmaakdatum	6-3-2009
Datum wijziging	20-7-2016
Engineer	eric
Revisie	

tsb - systemen bv

KBL012-xxx
Kabel voor SSI Codegevers Fraba

schema

Tekeningnummer	E0323
Project	Kabelmontage

Bladnummer	3
Aantal	4