

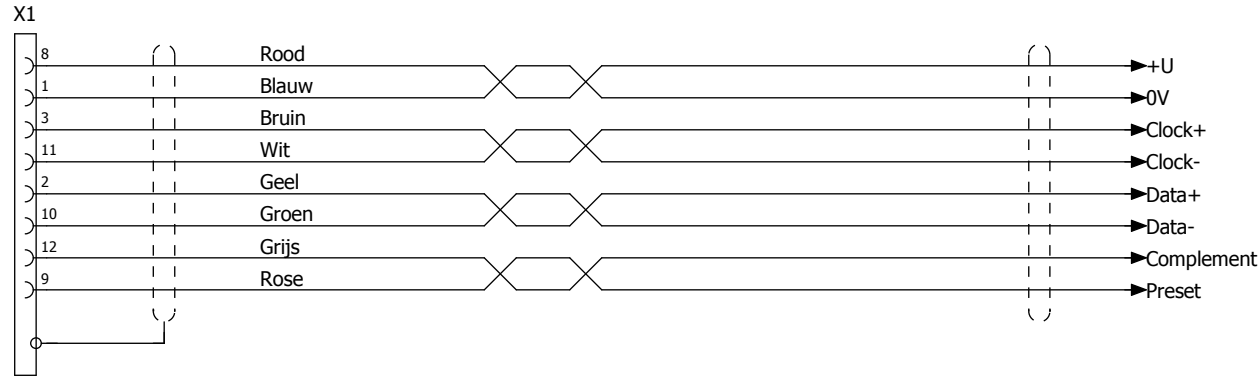


Kabel 4x2x0,25 afgeschermd

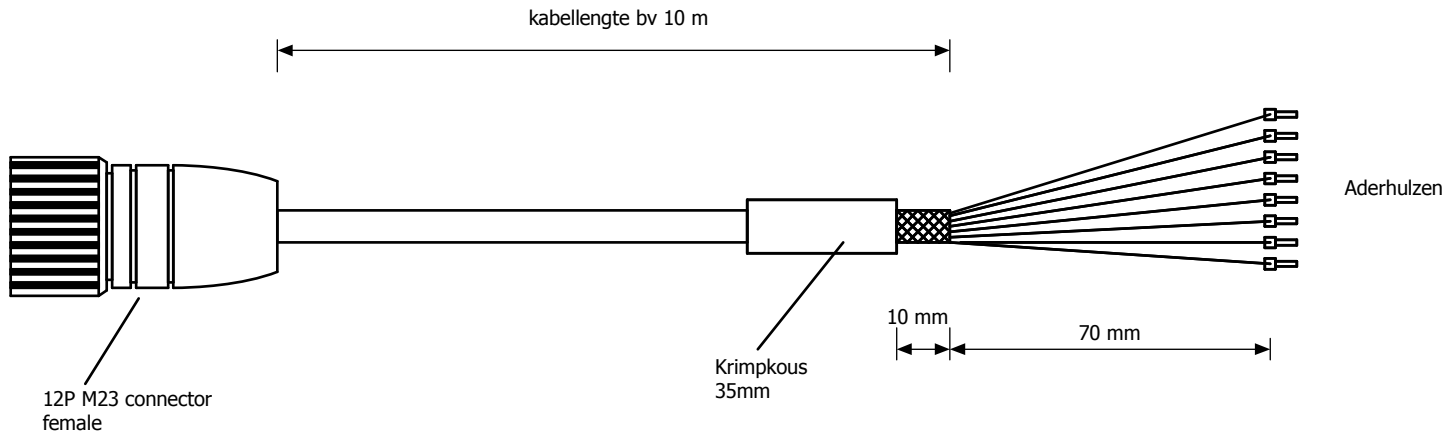

Stekeraanzicht
(buitenaanzicht)

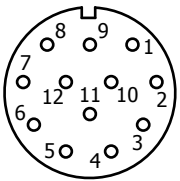

KBL013-

Aanmaakdatum	23-3-2009
Datum wijziging	20-7-2016
Engineer	eric
Revisie	

tsb - systemen bv

KBL013-xxx
Kabel voor SSI Codegevers Lenord+Bauer

schema

Tekeningnummer
E0324

=
+
Project
Kabelmontage

Bladnummer
3
Aantal
4