



Kabel 3x(2x0,14) + 2 x 0,5 afgeschermd

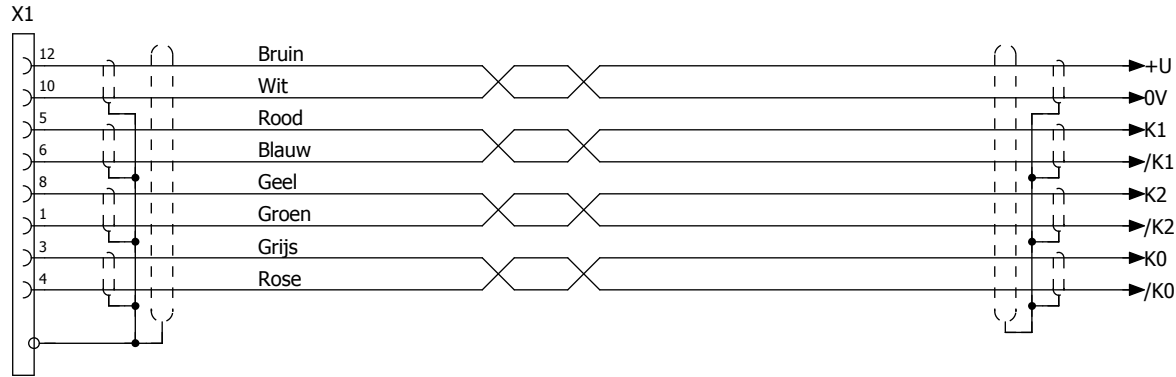


Aderhulzen aanbrengen

Stekeraanzicht  
(buitenaanzicht)

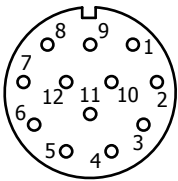

kabellengte bv 10 m

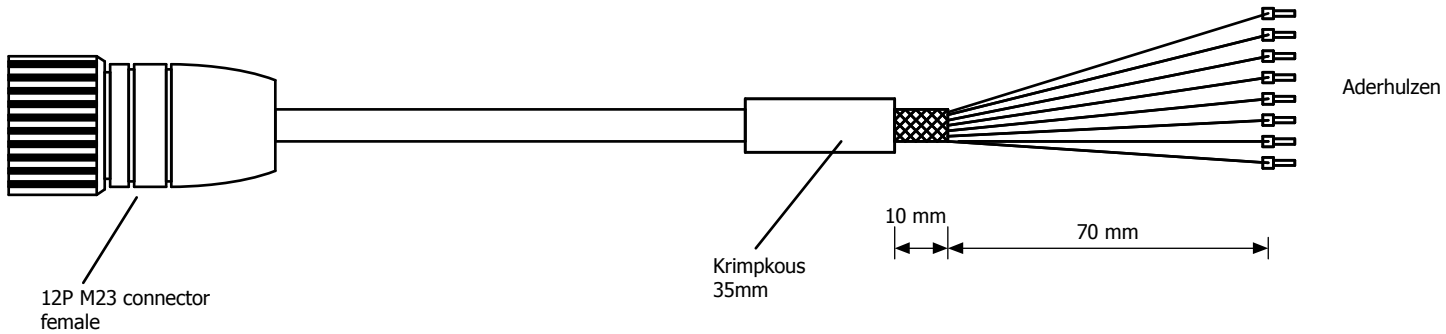

KBL019-  PUR

Aanmaakdatum	23-10-2009
Datum wijziging	20-7-2016
Engineer	eric
Revisie	

**tsb - systemen bv**

KBL019-xxx  
Kabel voor Impulsgever

schema

Tekeningnummer	E0343
Project	Kabelmontage

Bladnummer	3
Aantal	4