

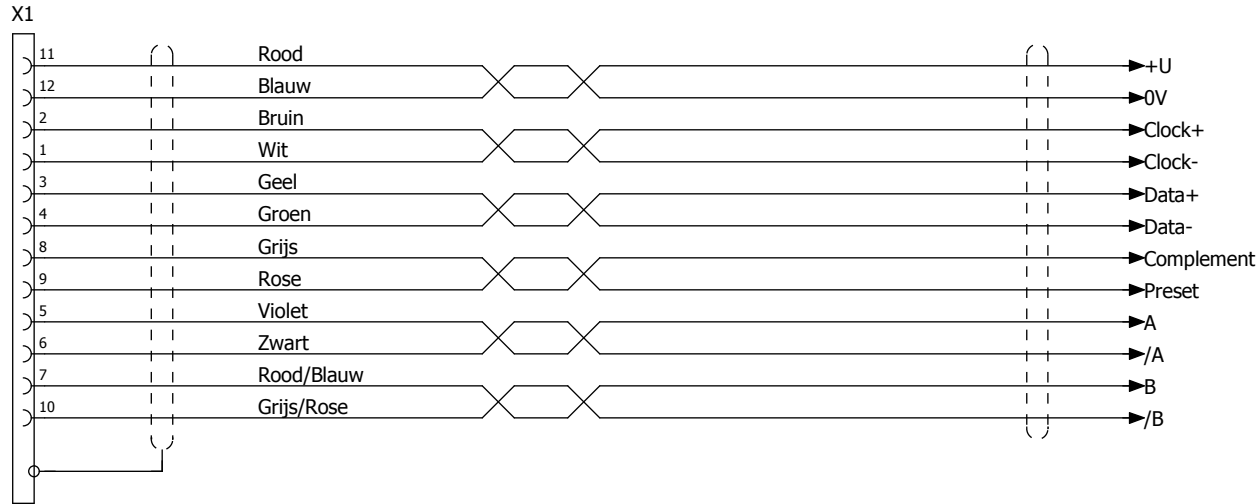


Kabel 6x2x0,25 afgeschermd

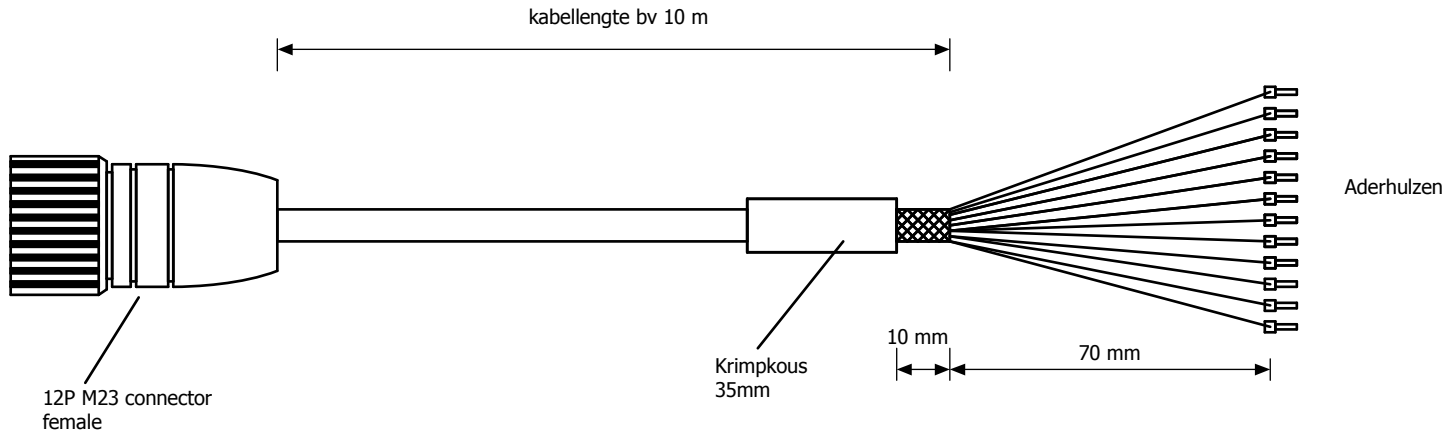

Aderhulzen aanbrengen

Stekeraanzicht  
(buitenaanzicht)

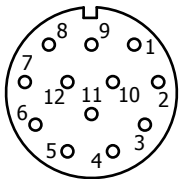

KBL112-



Aanmaakdatum	23-3-2009
Datum wijziging	20-7-2016
Engineer	eric
Revisie	

**tsb - systemen bv**

KBL112-xxx  
Kabel voor SSI Codegevers Fraba OCD-S3...

schema

Tekeningnummer	E0374
Project	Kabelmontage

Bladnummer	3
Aantal	4