



Kabel 6x2x0,25 afgeschermd

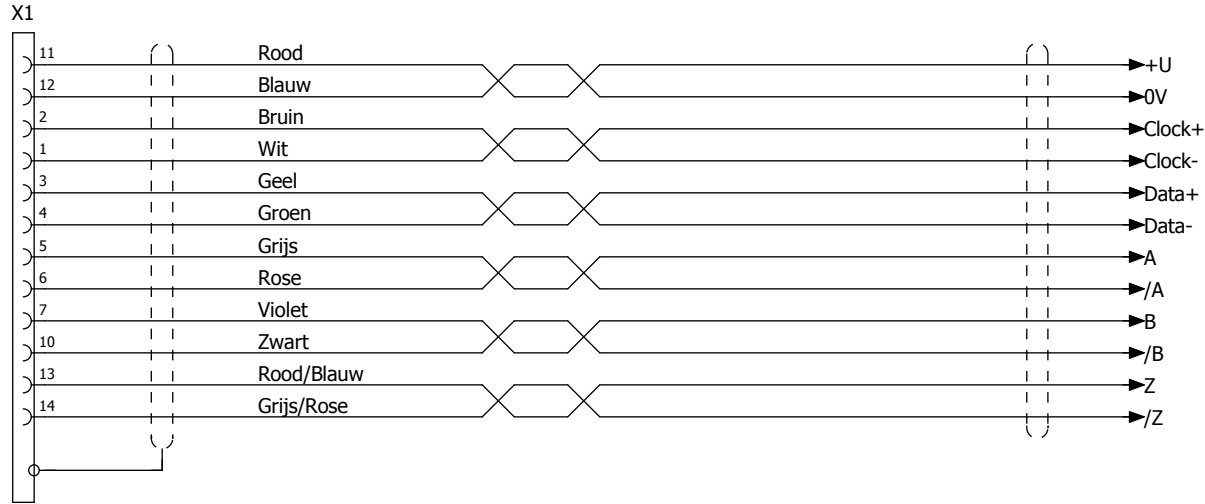


Aderhulzen aanbrengen

Stekeraanzicht  
(buitenaanzicht)

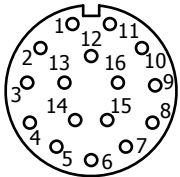

kabellengte bv 10 m

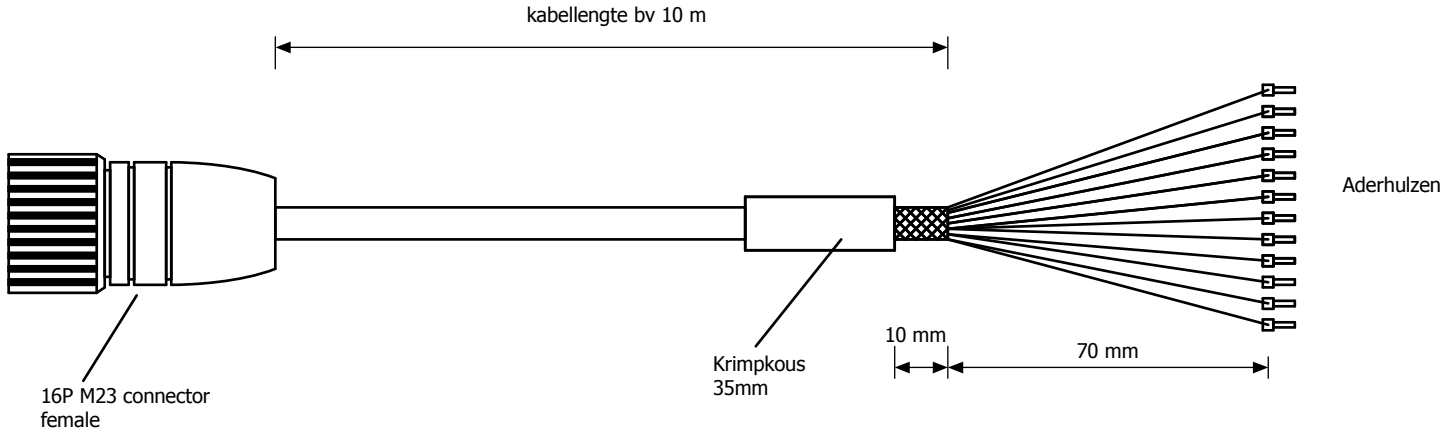

KBL116-



Aanmaakdatum	23-3-2009
Datum wijziging	26-10-2016
Engineer	eric
Revisie	

**tsb - systemen bv**

KBL116-xxx  
Kabel voor SSI Codegevers Fraba OCD-S5/S6...

schema

Tekeningnummer	E0388
Project	Kabelmontage

Bladnummer	3
Aantal	4