

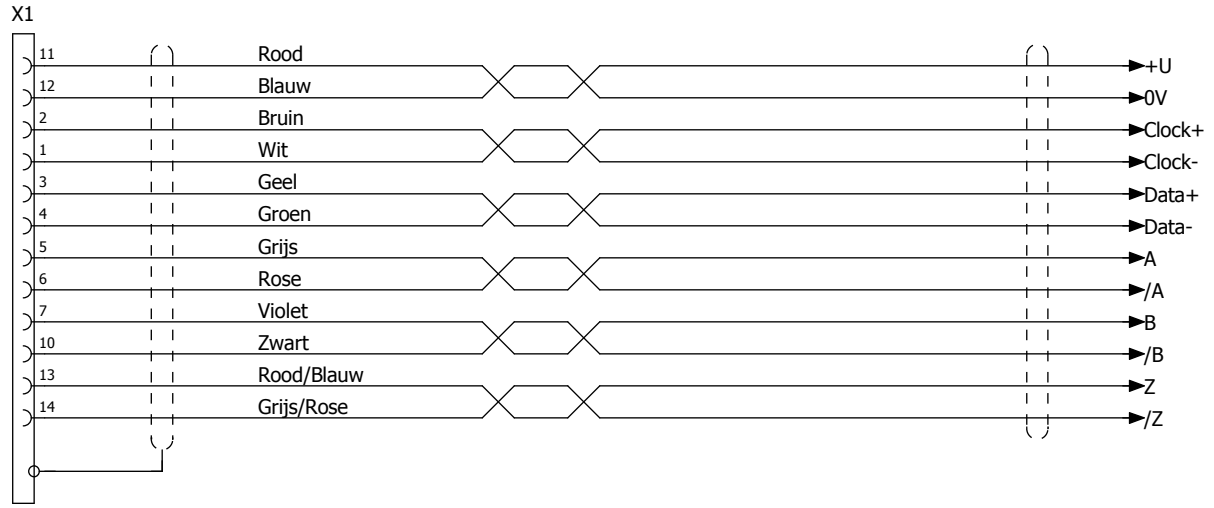
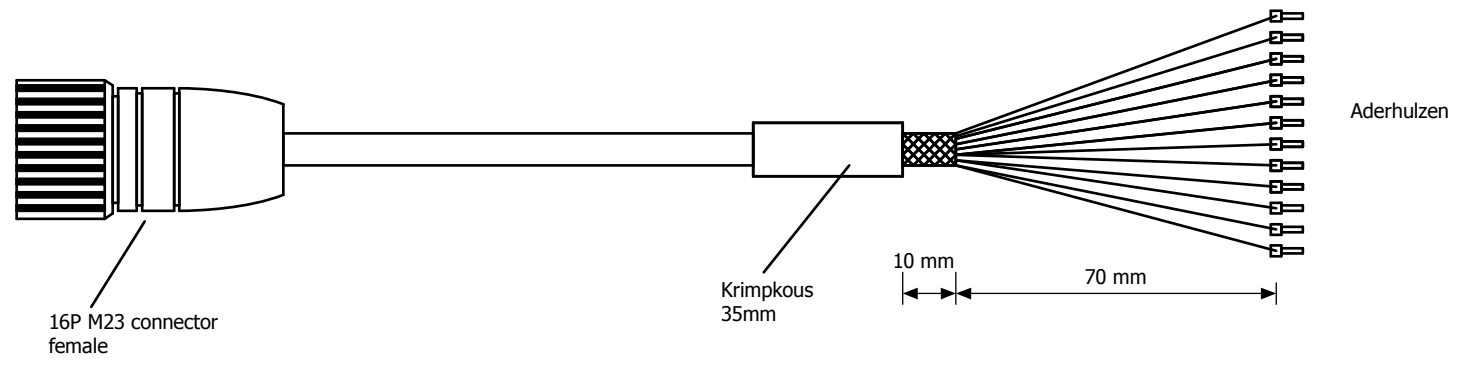


Kabel 6x2x0,25 afgeschermd

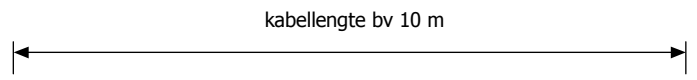

Aderhulzen aanbrengen

Stekeraanzicht
(buitenaanzicht)

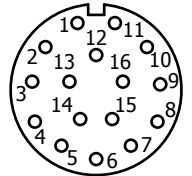

KBL116-

Aanmaakdatum	23-3-2009
Datum wijziging	26-10-2016
Engineer	eric
Revisie	

tsb - systemen bv

KBL116-xxx
Kabel voor SSI Codegevers Fraba OCD-S5/S6...

schema

Tekeningnummer	E0388
Project	Kabelmontage

Bladnummer	3
Aantal	4