

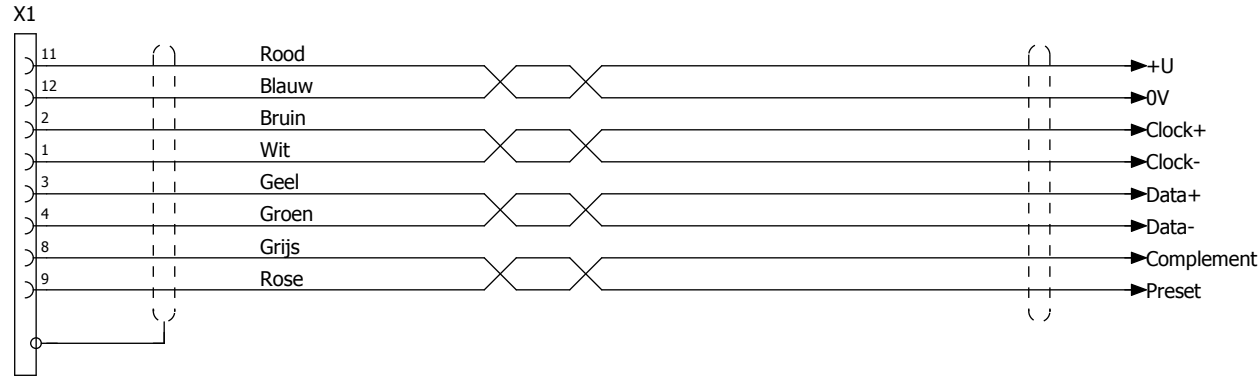


Kabel 4x2x0,25 afgeschermd

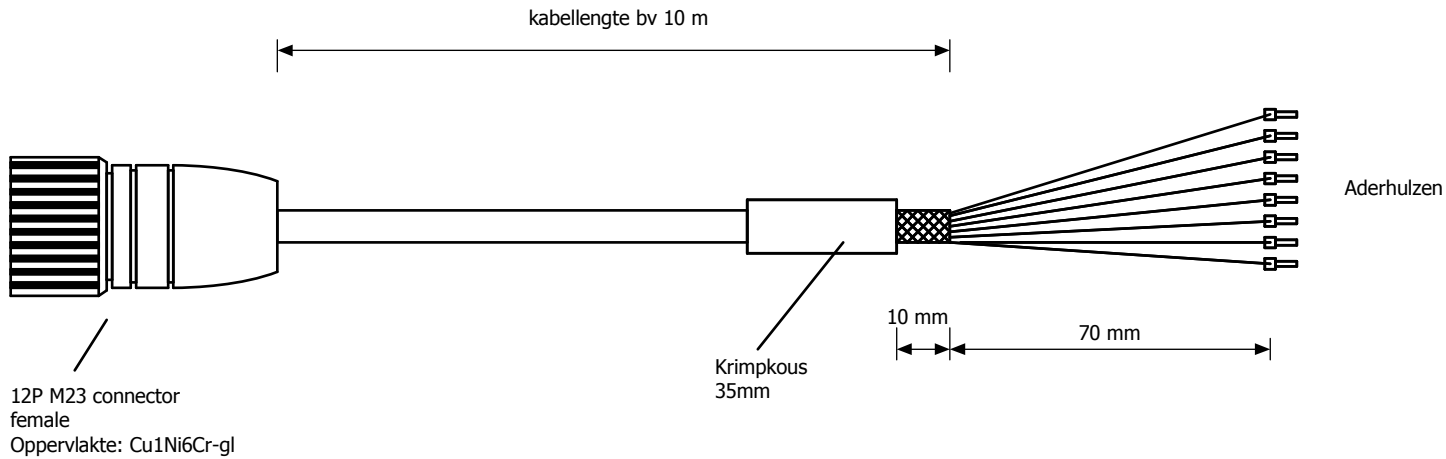

Aderhulzen aanbrengen

Stekeraanzicht
(buitenaanzicht)

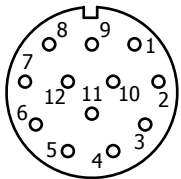

Voor zout omgeving
Getest volgens IEC-Norm 60068-2-52 gradatie 1 (28d)

KBL611-

Aanmaakdatum	17-2-2017
Datum wijziging	17-2-2017
Engineer	eric
Revisie	

tsb - systemen bv

KBL611-xxx
Kabel voor SSI Codegevers Fraba
NL

schema

Tekeningnummer
E0452

=
+
Project
Kabelmontage

Bladnummer
3
Aantal
4