



Kabel 6x2x0,25 afgeschermd

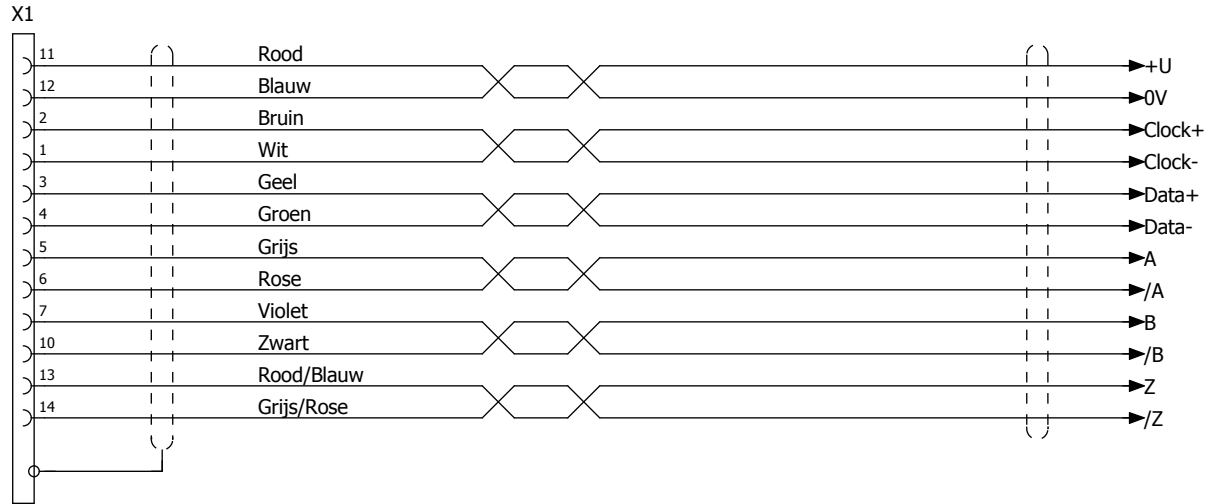


Aderhulzen aanbrengen

Stekeraanzicht  
(buitenaanzicht)

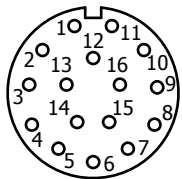

kabellengte bv 10 m

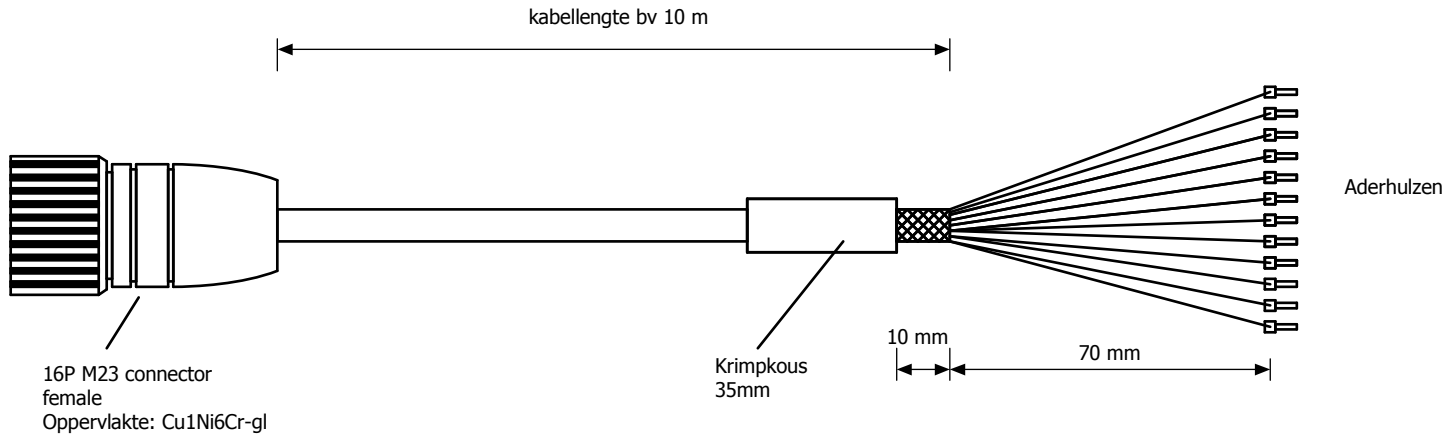

Voor zout omgeving  
Getest volgens IEC-Norm 60068-2-52 gradatie 1 (28d)

**KBL616-**

Aanmaakdatum	16-3-2017
Datum wijziging	10-4-2017
Engineer	eric
Revisie	

**tsb - systemen bv**

KBL616-xxx  
Kabel voor SSI Codegevers Fraba OCD-S5/S6...

schema

Tekeningnummer	E0454
Project	Kabelmontage

Bladnummer	3
Aantal	4