




Kabel 3x2x0,25 afgeschermd

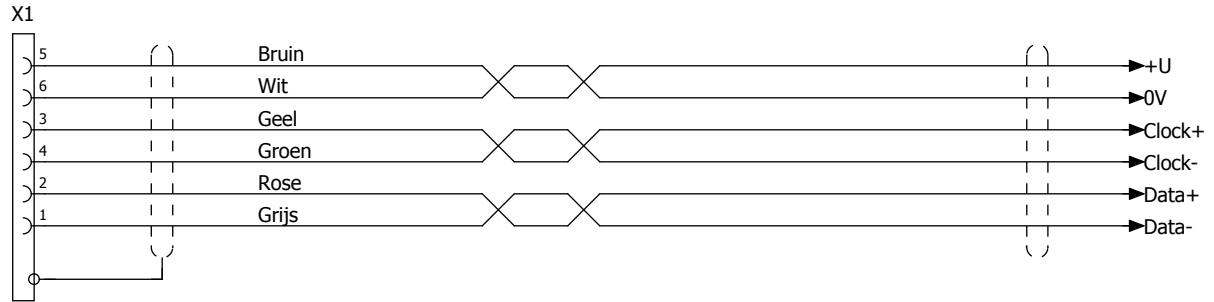

Stekeraanzicht
(buitenaanzicht)

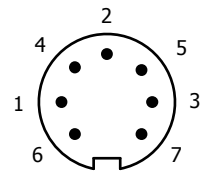

kabellengte bv 10 m

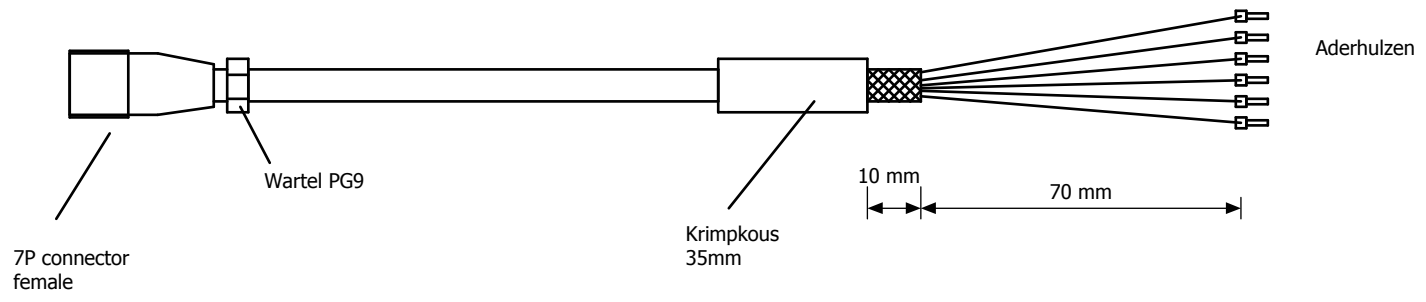

KBL022-

Aanmaakdatum	23-3-2009
Datum wijziging	16-10-2009
Engineer	eric
Revisie	

tsb - systemen bv

KBL022-xxx
Kabel voor SSI MTS sensor

schema

Tekeningnummer	E0327
Project	Kabelmontage

Bladnummer	3
Aantal	4