




Kabel 3x2x0,25 afgeschermd

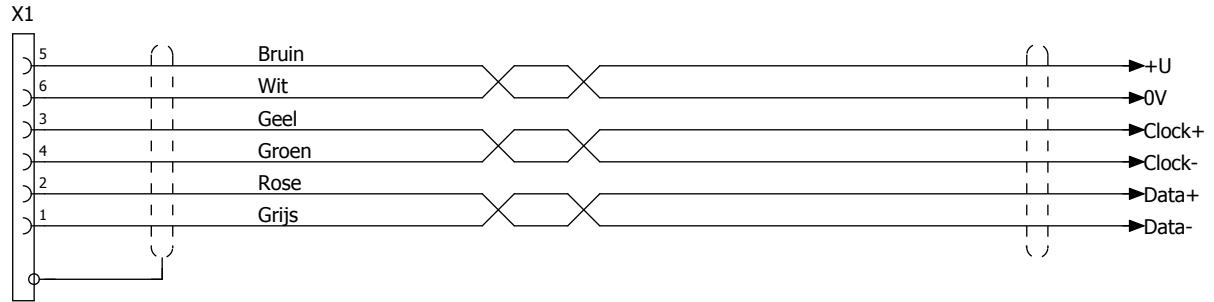

Stekeraanzicht
(buitenaanzicht)

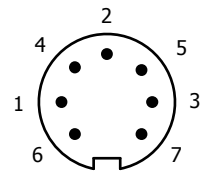

kabellengte bv 10 m

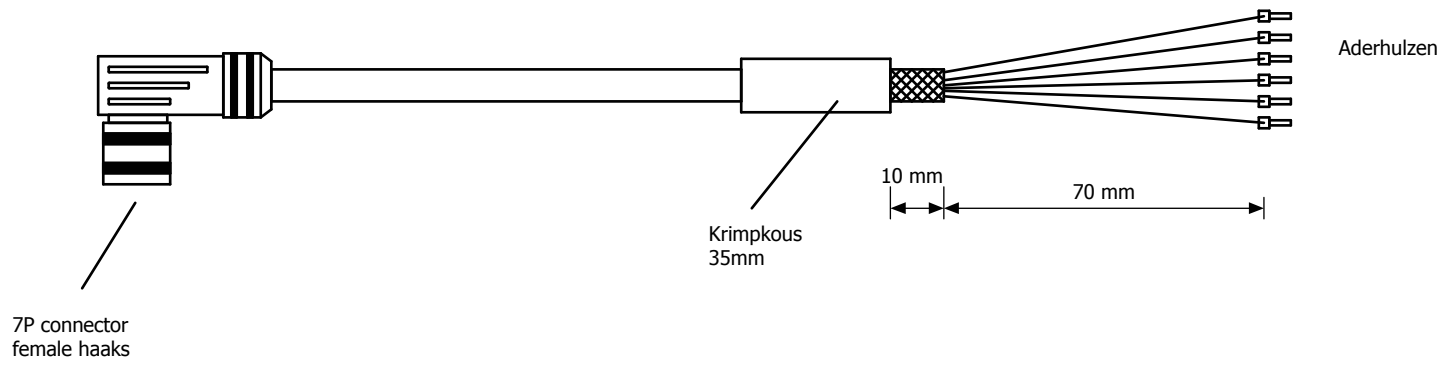

KBL023-

Aanmaakdatum	23-3-2009
Datum wijziging	24-6-2010
Engineer	eric
Revisie	

tsb - systemen bv

KBL023-xxx
Kabel voor MTS sensor SSI

schema

Tekeningnummer	E0358
Project	Kabelmontage

Bladnummer	3
Aantal	4