



3x2x0,25 Afgeschermd

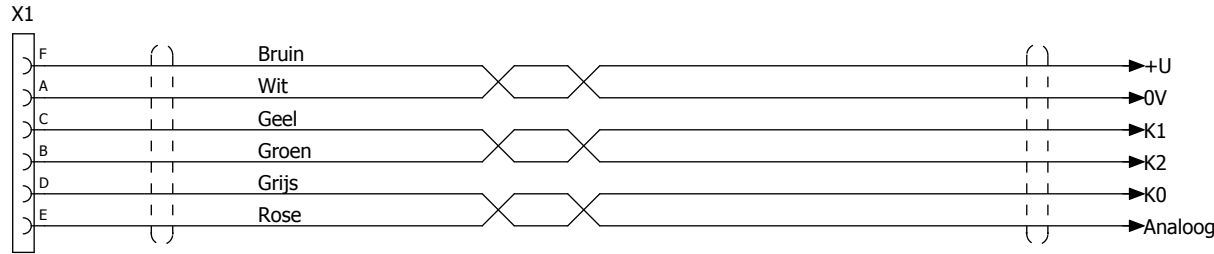

Aderhulzen aanbrengen

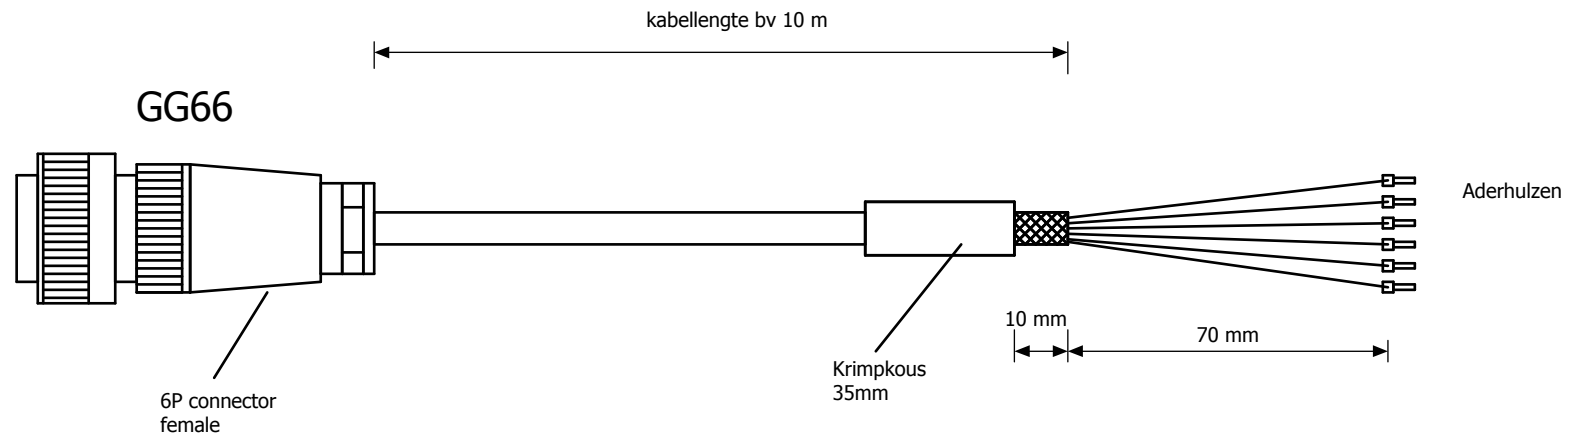

KBL017-

Aanmaakdatum	23-3-2009
Datum wijziging	17-11-2009
Engineer	eric
Revisie	

tsb - systemen bv

KBL017-xxx
Kabel voor Impulsgever

NL

schema

Tekeningnummer
E0338

=
+
Project
Kabelmontage

Bladnummer
3

Aantal
4